


Първи жилищен етаж, нота ± 0.00
Разпределение

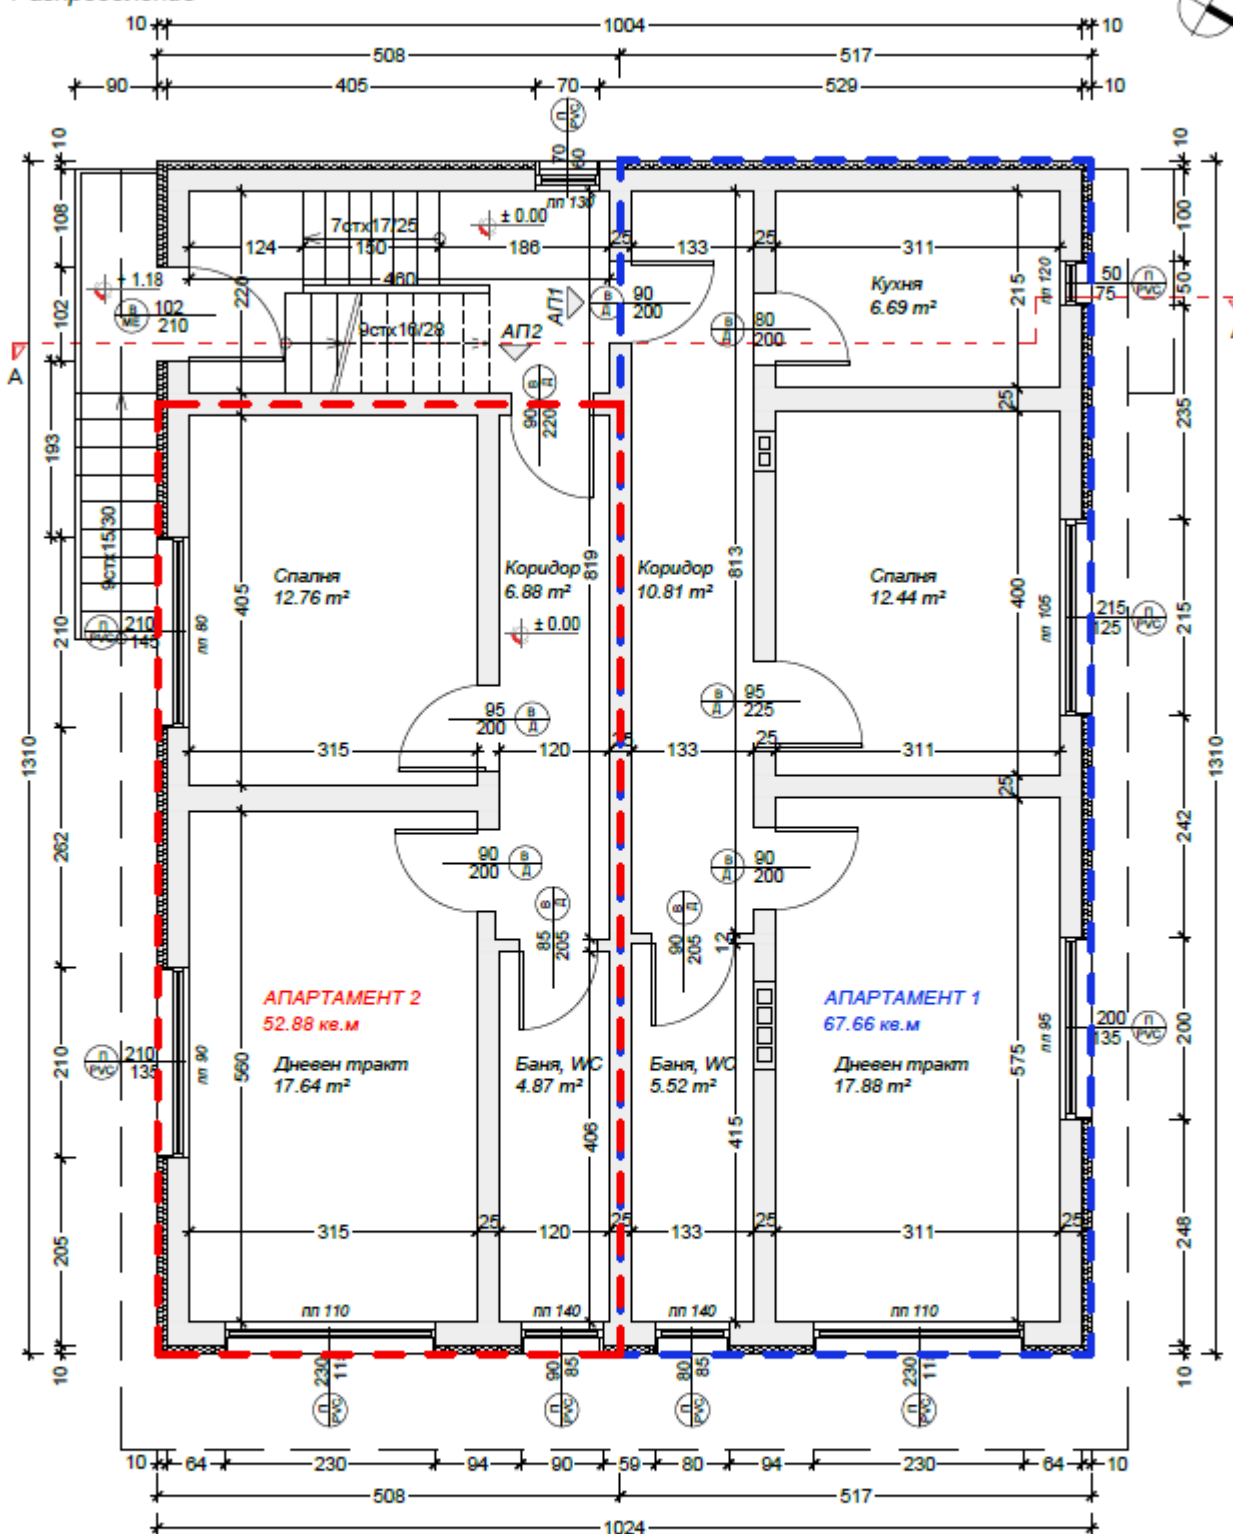

			Обект: „Вътрешно преустройство и реконструкция (без промяна на габаритите на сградата) на съществуваща жилищна четириетажна сграда в многофамилна жилищна сграда- Апартаментен тип“	
Проектант: арх. Ася Бушнакова- Арапова			Местоположение: ПИ с идентификатор 10450.502.2273 по КККР на гр. Вълчанград, УПИ VII- 8773, кв. 417 Сграда с идентификатор 10450.502.2273.1	
Част: СЪГЛАСУВАЛИ:			Въложител: Бойко Стоилов Боянов	
Конструктор: ижк. Харалампиева			Част: АРХИТЕКТУРА	
Вик: ижк. Янко Ангелов			Флаз: ТП	
Електро: ижк. Георги Кочев			Чертеж съдържа:	
Топлотехника /ЕЕ/: ижк. Хр. Стефанов			План разпределение първи жилищен етаж, нота ± 0.00	
			М 1:50 лист 2/10	