


Четвърти жилищен етаж, кота + 8.26

Разпределение

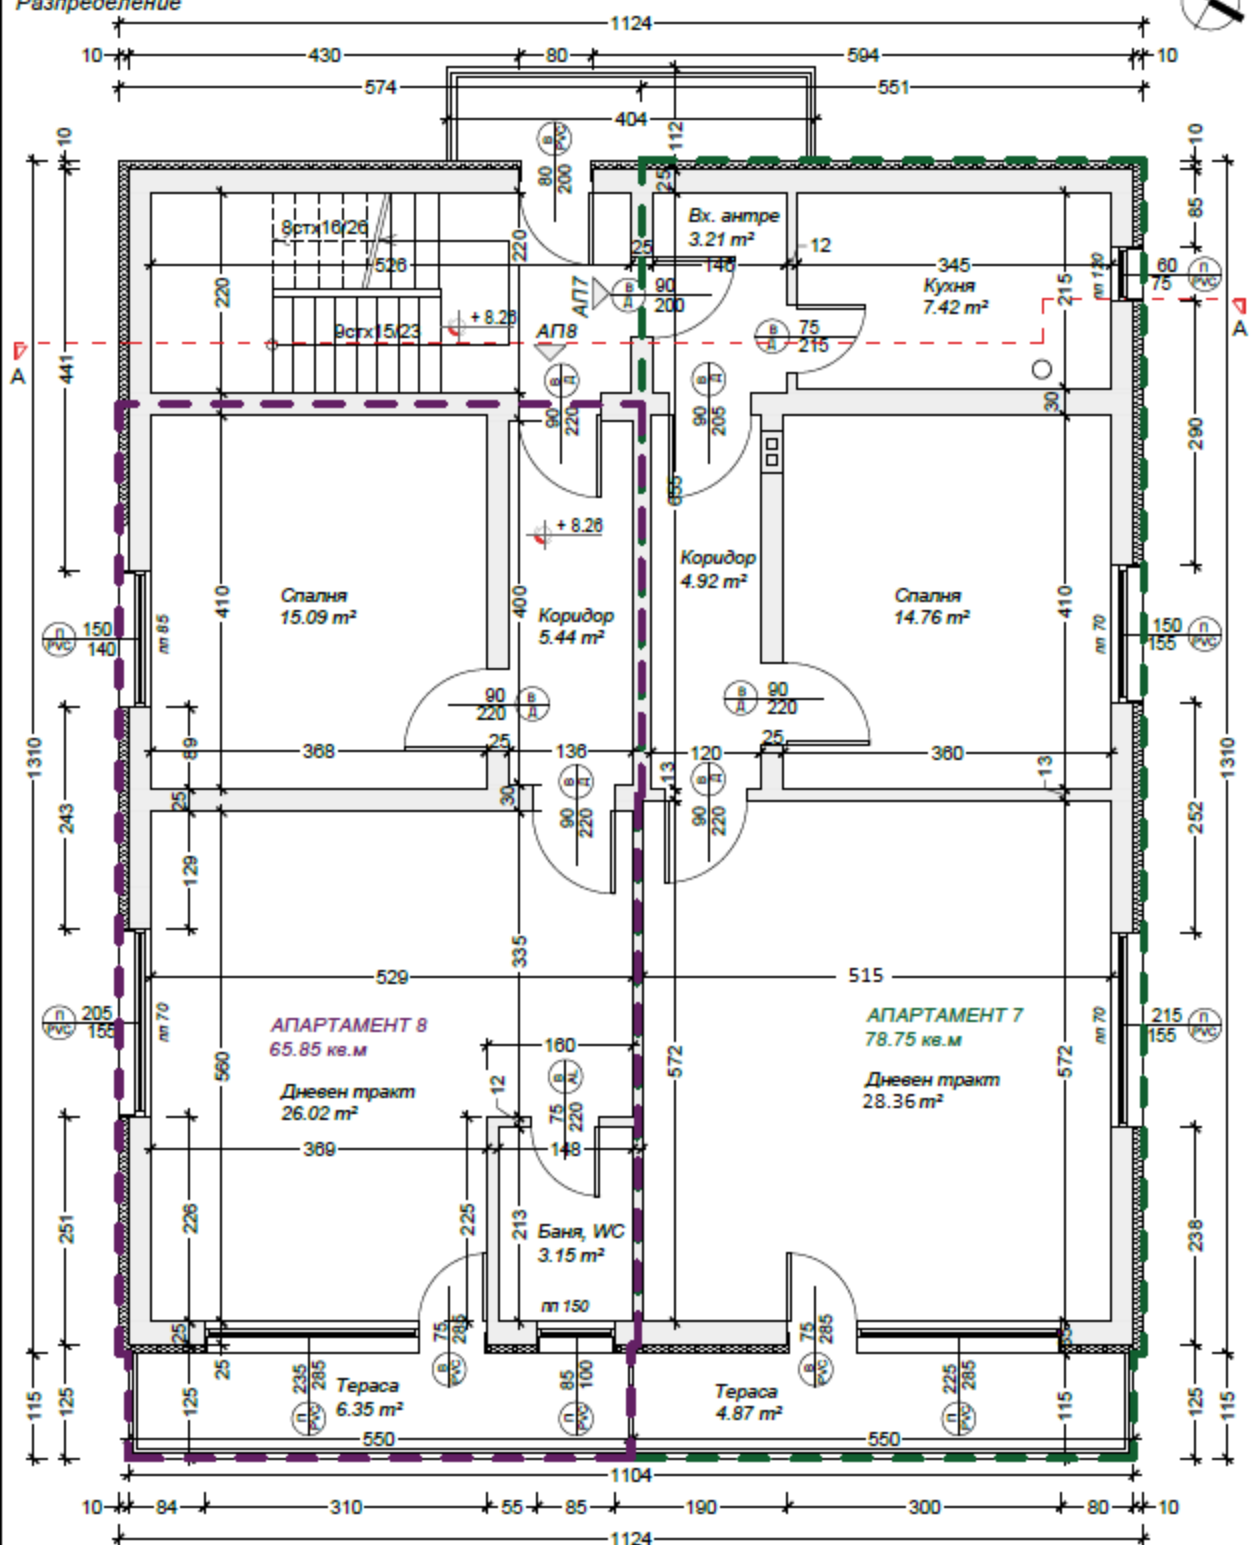

Проектант: арх. Ася Бушнакова-Арапова		Обект: „Вътрешно преустройство и реконструкция (без промяна на габаритите на сградата) на съществуваща жилищна четириетажна сграда в многофамилна жилищна сграда-Апартаментен тип“	
Част: СЪГЛАСУВАЛИ:		Местоположение: ПИ с идентификатор 10450.502.2273 по ККЗР на гр. Вълчанград, УПИ VII- 8773, кв. 417	
Конструктор: ижж. Харалампиева		Сграда с идентификатор 10450.502.2273.1	
Вик: ижж. Янко Ангелов		Выполнител: Бойко Стоилов Боянов	Част: АРХИТЕКТУРА
Електро: ижж. Георги Кочев		Пергач: План разпределение четвърти жилищен етаж, кота + 8.26	Фаз: ПП
Топлотехника/ЕЕ: ижж. Хр. Стефанов		содержание:	М 1:50 лист 5/10