


Втори жилищен етаж, кота + 2.62  
Разпределение

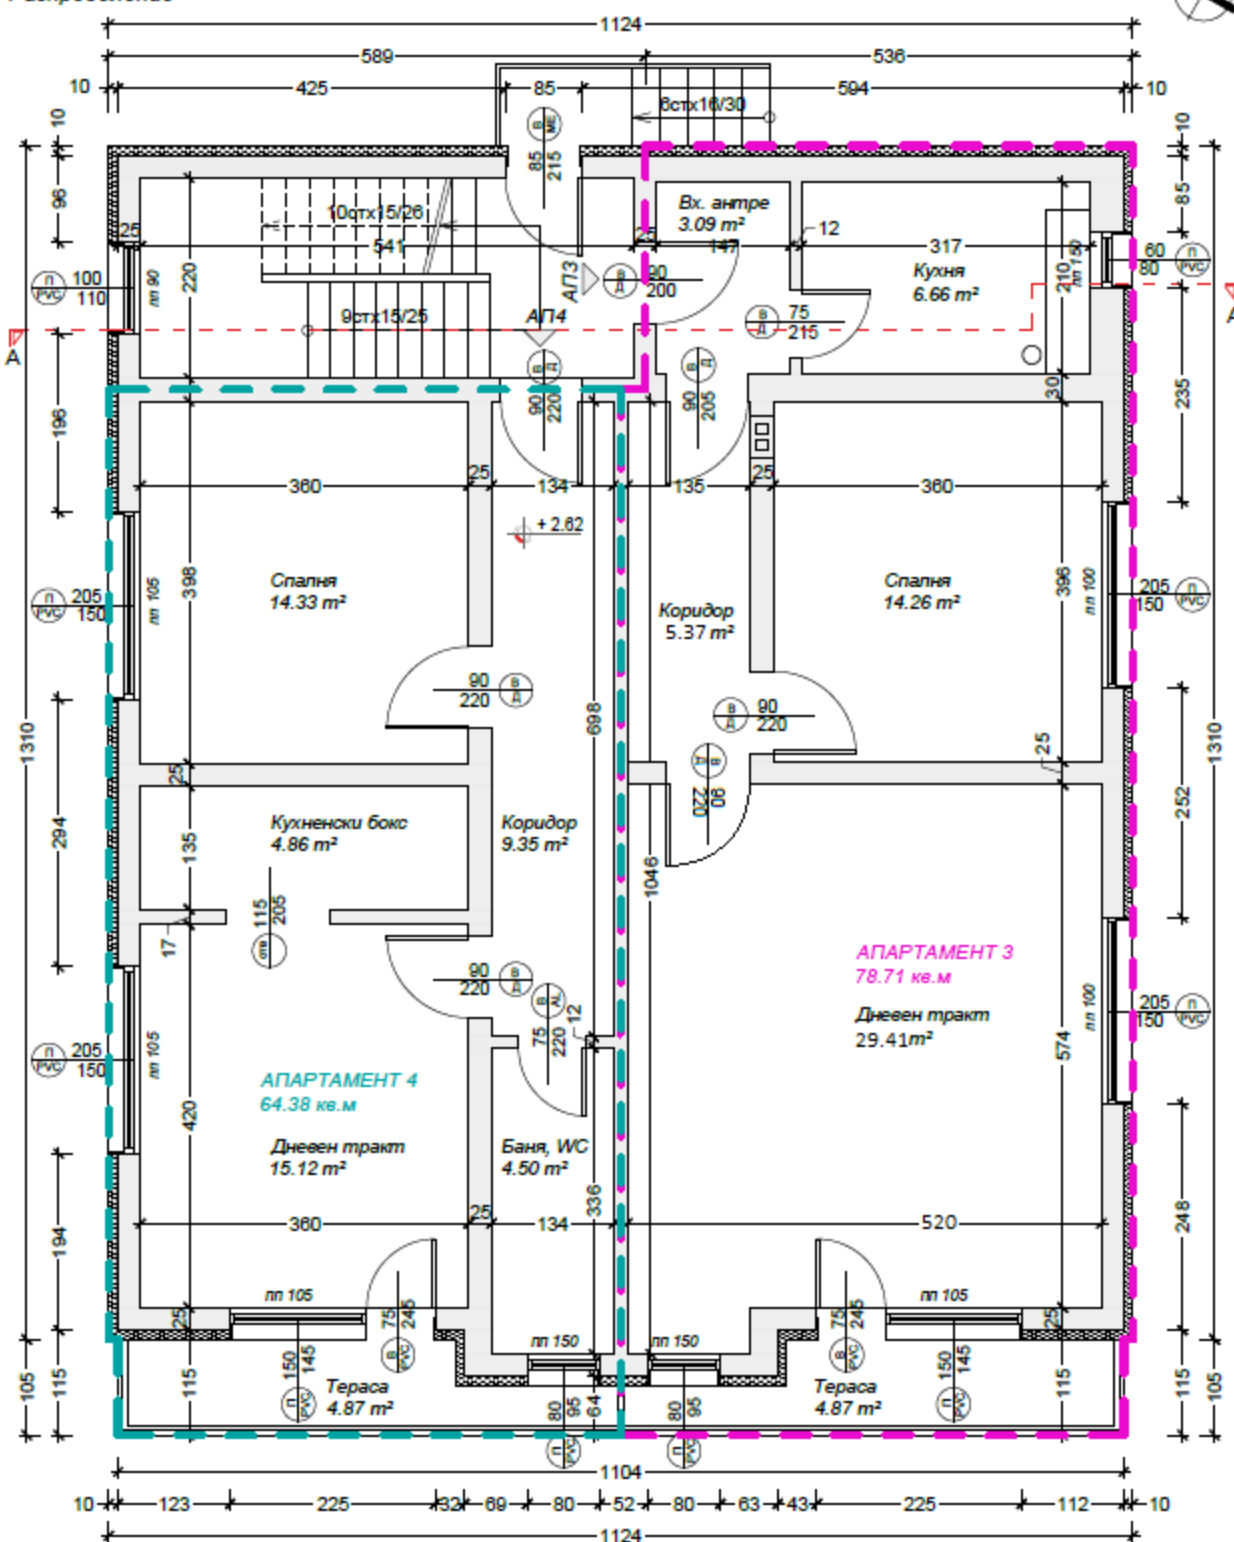

Обект: „Вътрешно преустройство и реконструкция (без промяна на габаритите на сградата) на съществуваща жилищна четириетажна сграда в многофамилна жилищна сграда- Апартаментен тип“	
Местоположение: ПИ с идентификатор 10450.502.2273 по КККР на гр. Велешград, УПИ VII- 8773, кв. 417 Сграда с идентификатор 10450.502.2273.1	
Проектант: арх. Ася Бушнакова- Арапова	Выполнител: Бойко Стойлов Боянов
Част: СЪГЛАСУВАЛИ:	Част: АРХИТЕКТУРА
Конструктор: инж. Харалампиева	Фаз: ПП
Виз. инж. Янко Ангелов	Чертеж: План разпределение втори жилищен етаж, кота + 2.62
Електро: инж. Георги Кочев	М 1:50
Топлотехника /ЕЕ/: инж. Хр. Стефанов	Лист 3/10